


PIANTA PIANO TERRA SEDE DA VINCI


Sede Principale

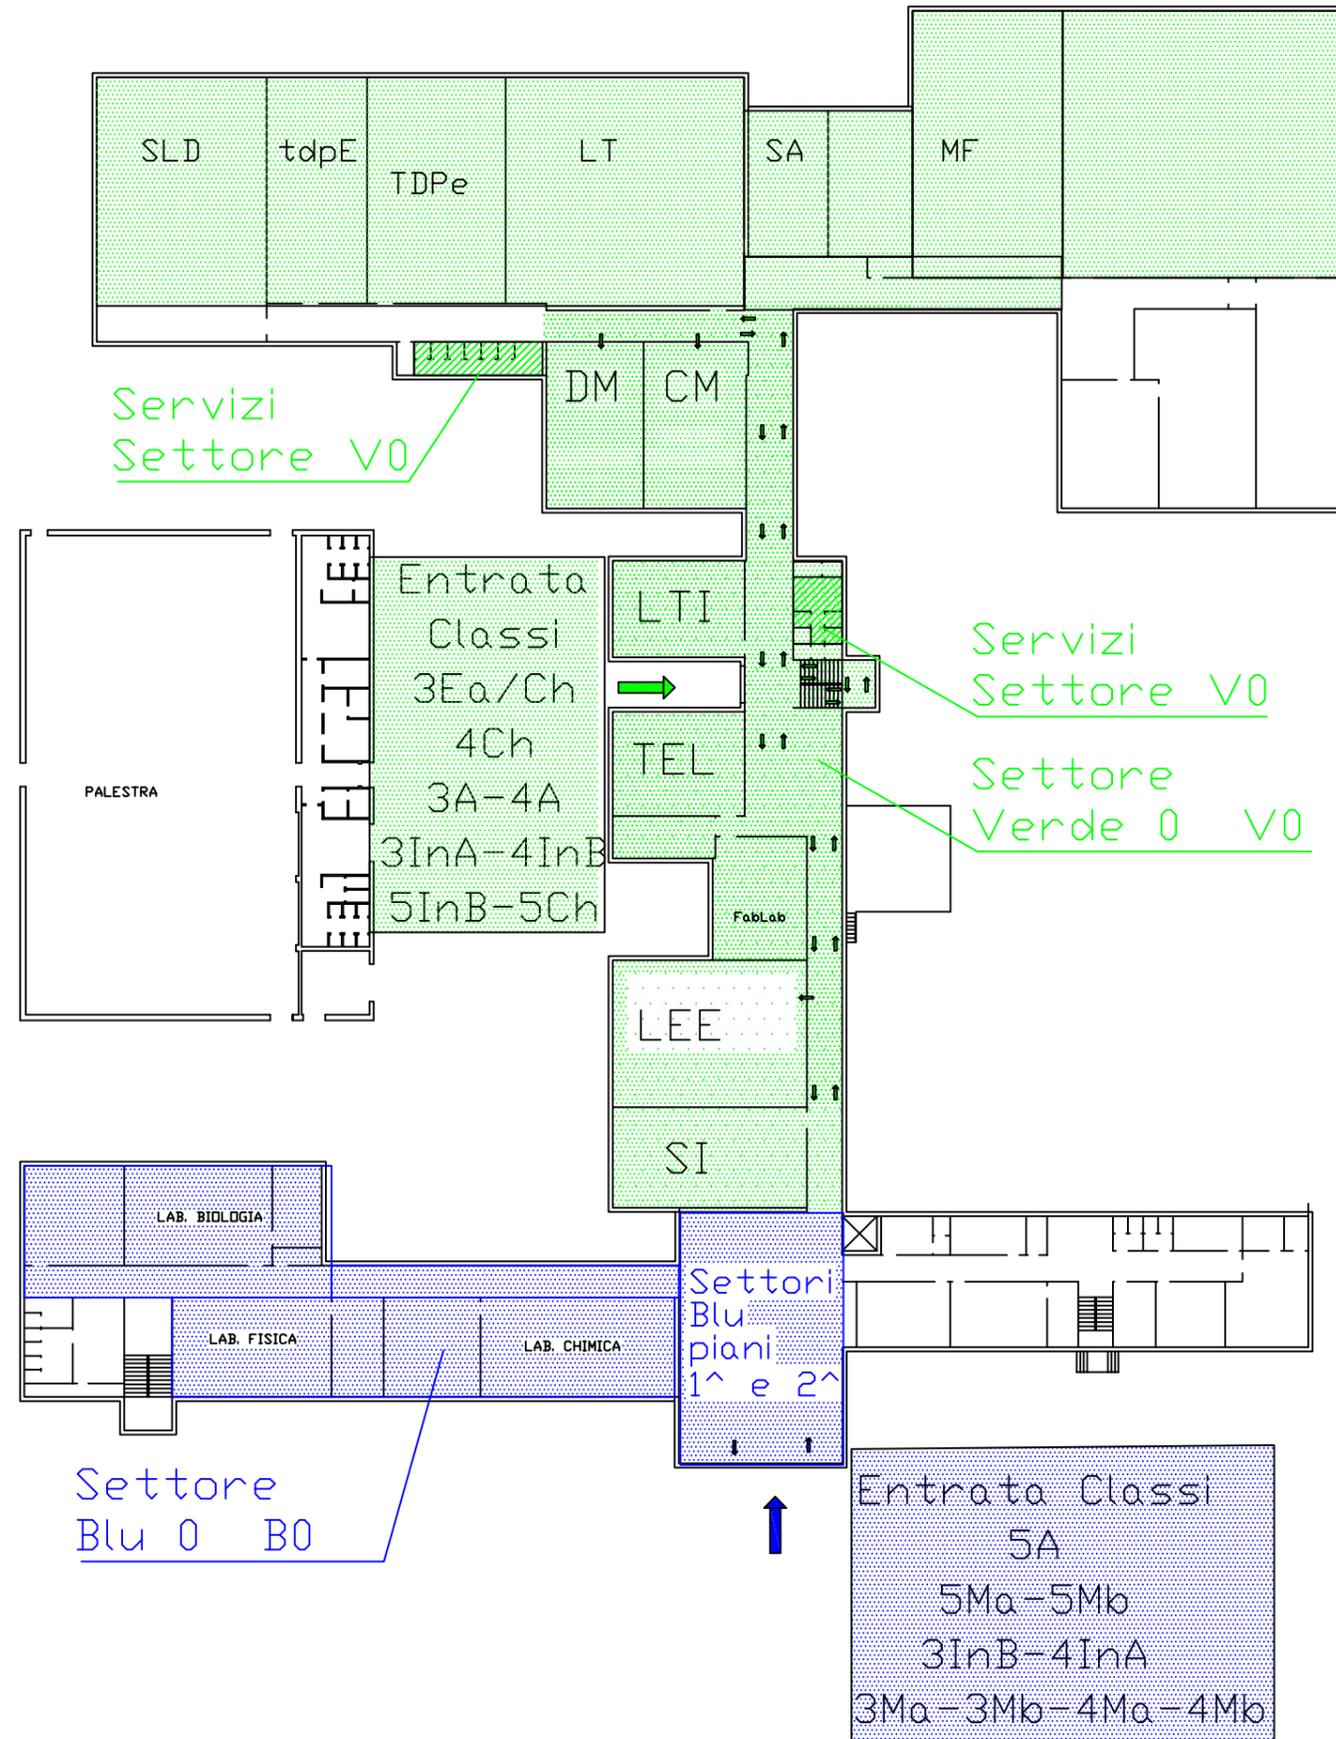

Via G. Rosato


PIANTA PIANO PRIMO SEDE DA VINCI

Sede Principale

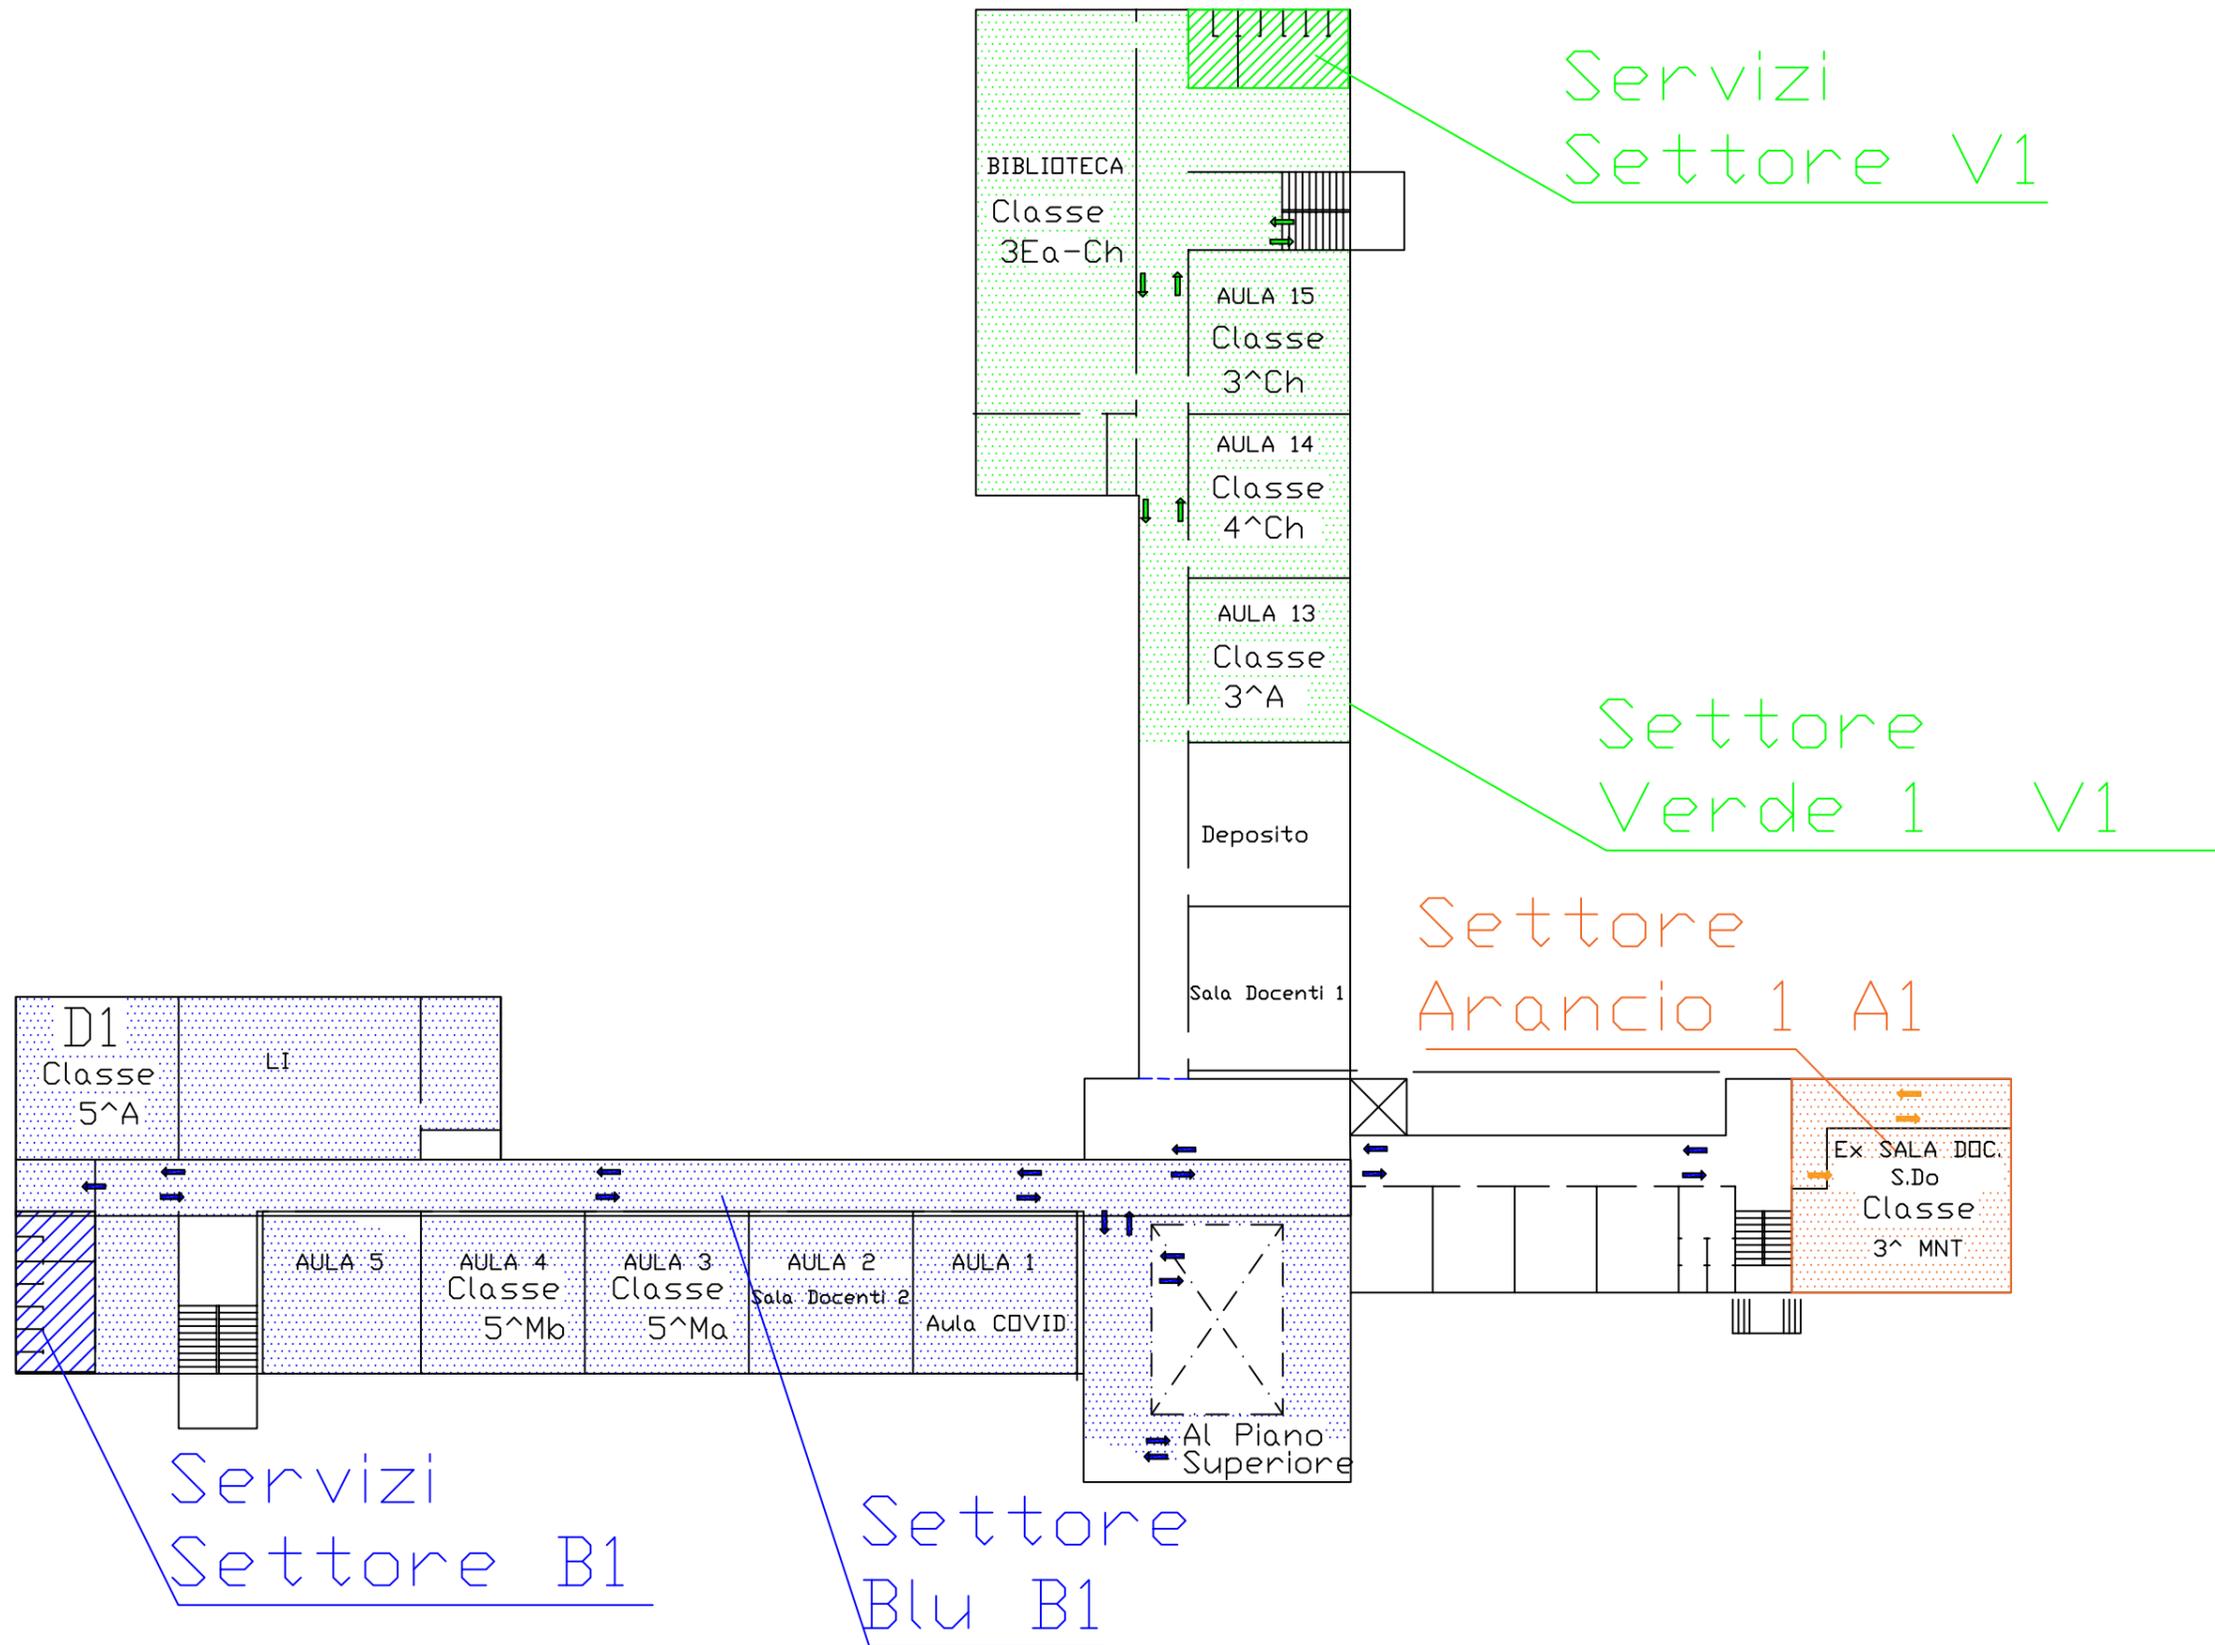


PIANTA PIANO SECONDO SEDE DA VINCI


Sede Principale

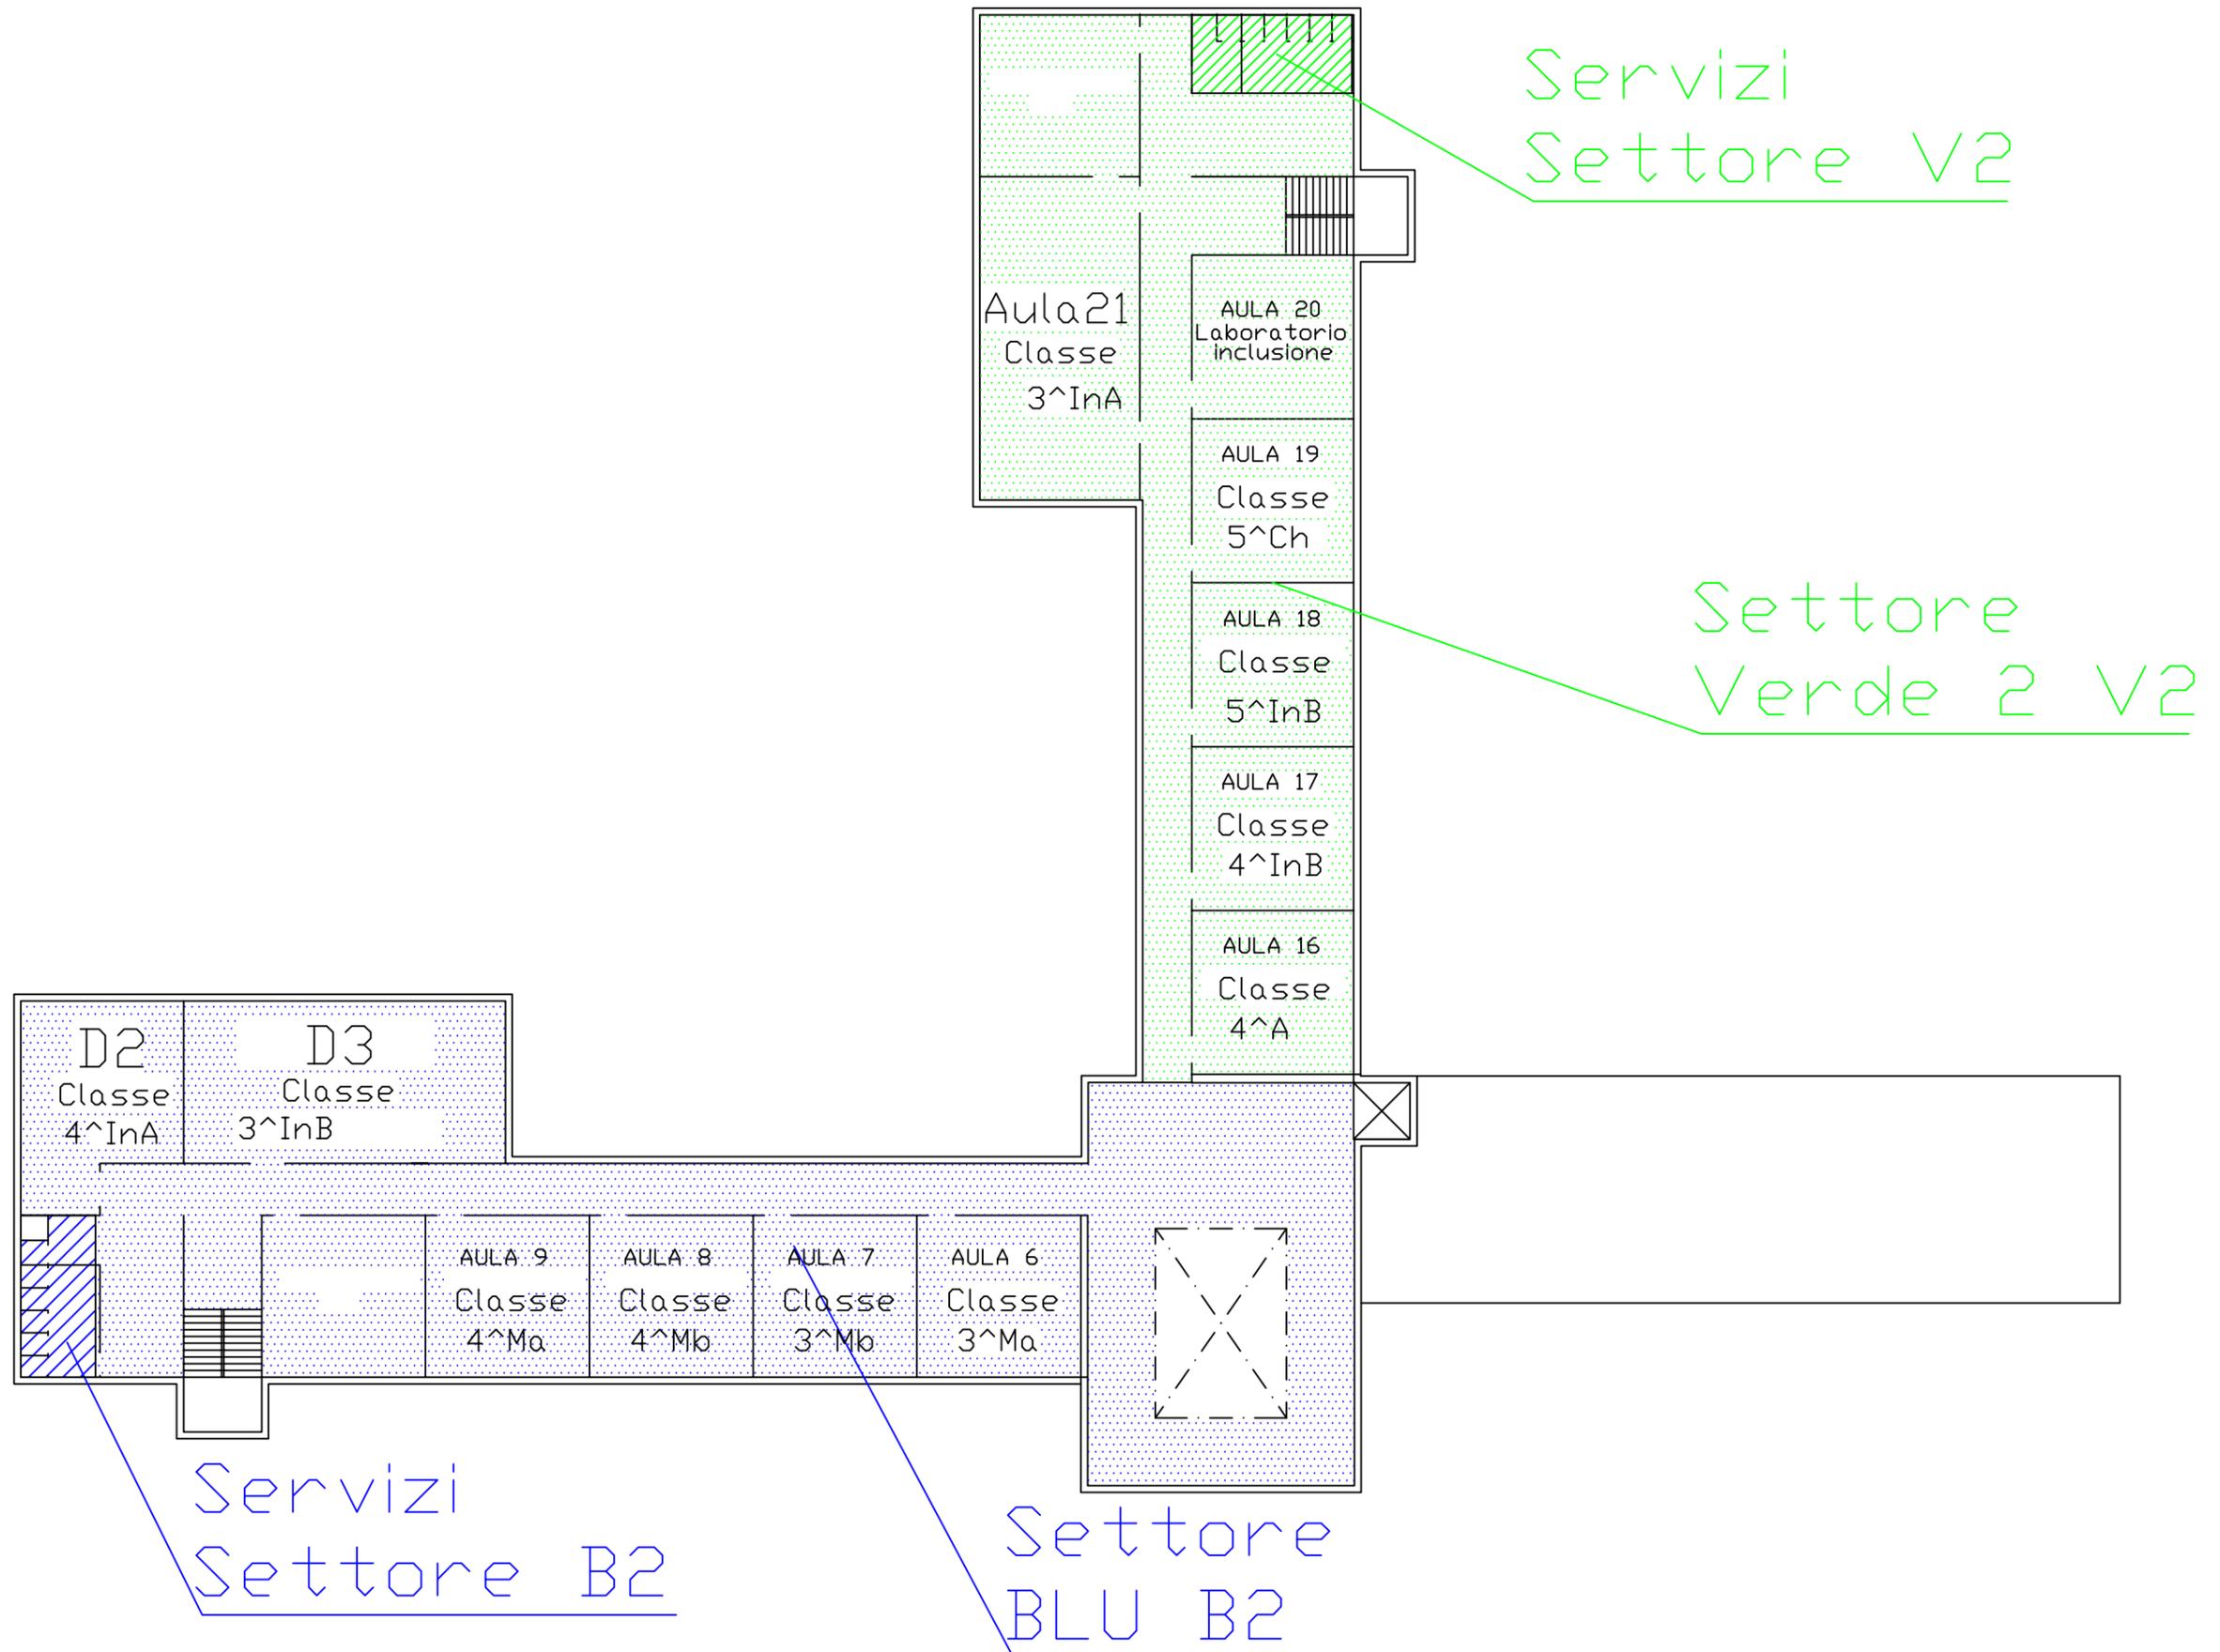

PIANTA PIANO RIALZATO (TERRA) sede DA VINCI
Ala Nuova

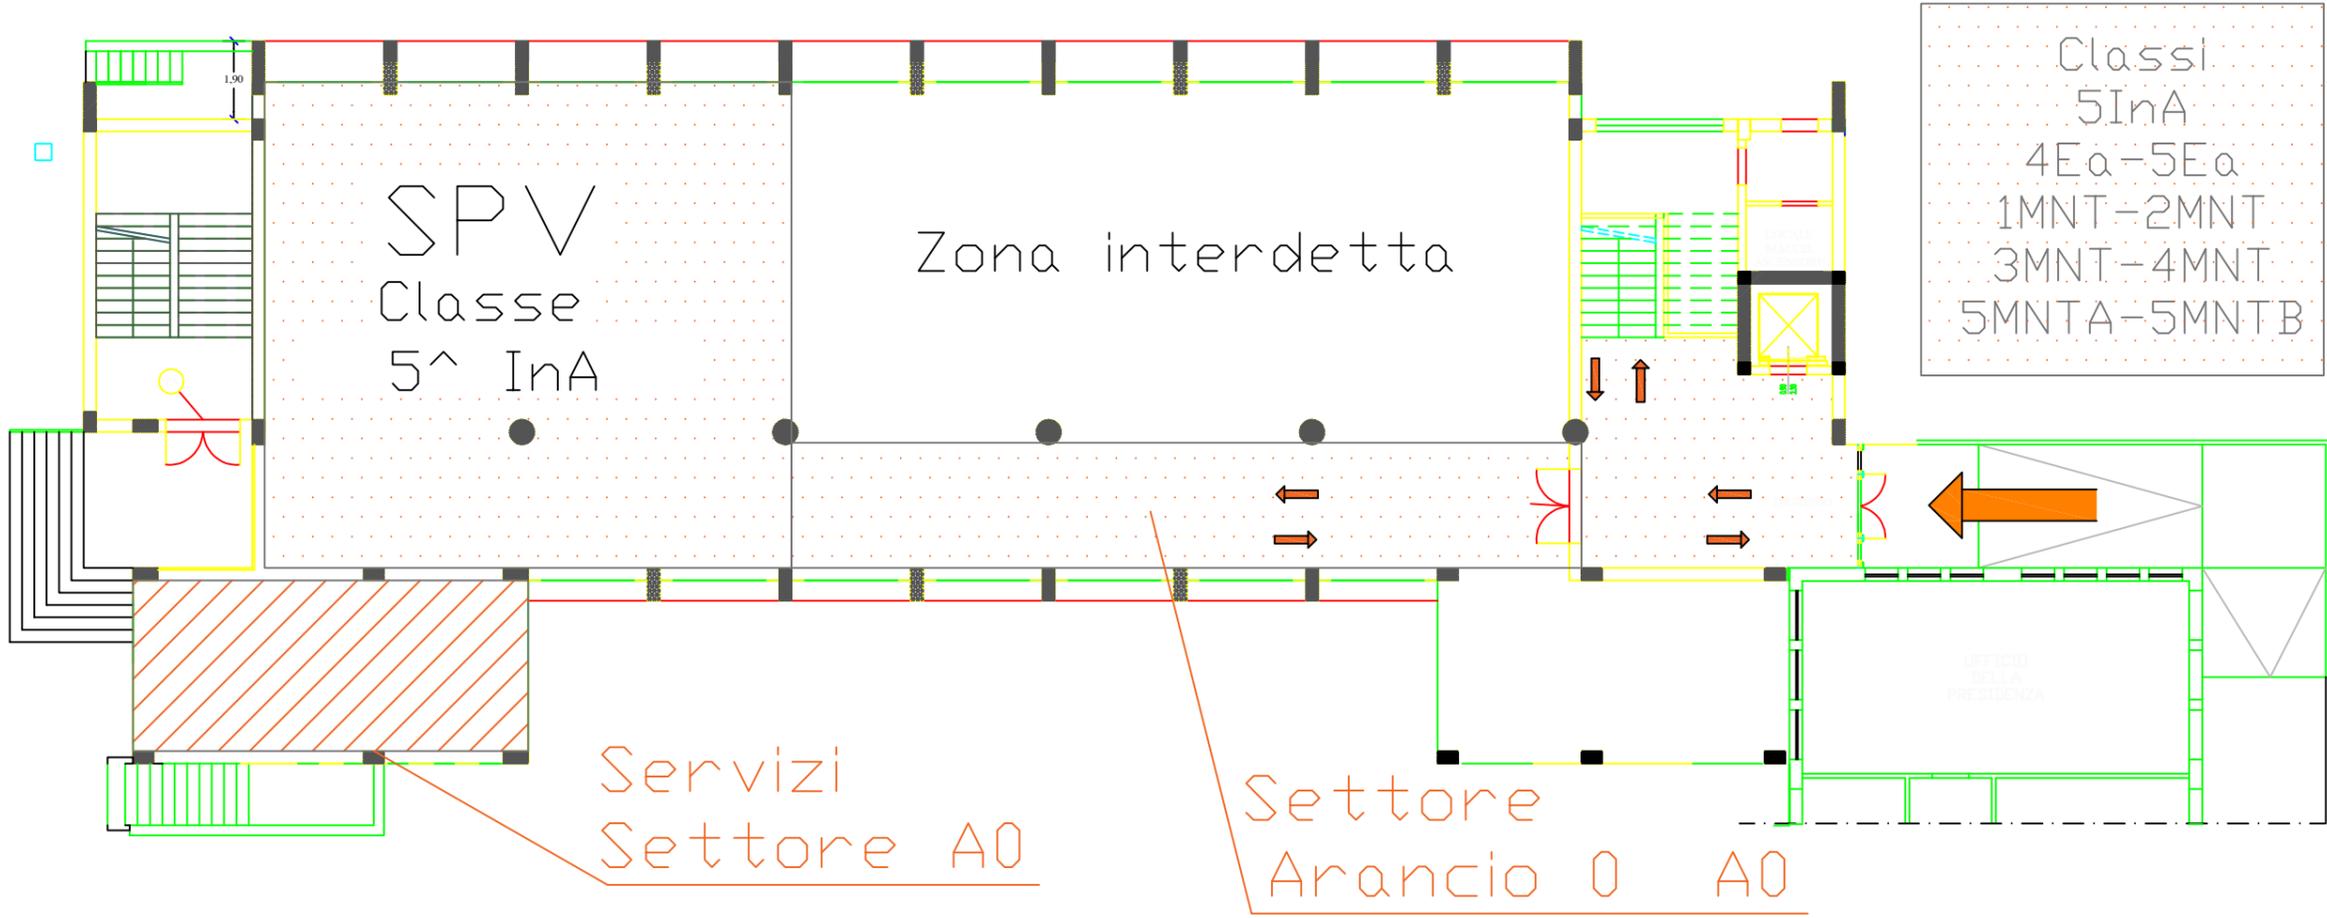

PIANTA PIANO PRIMO sede DA VINCI
Ala Nuova

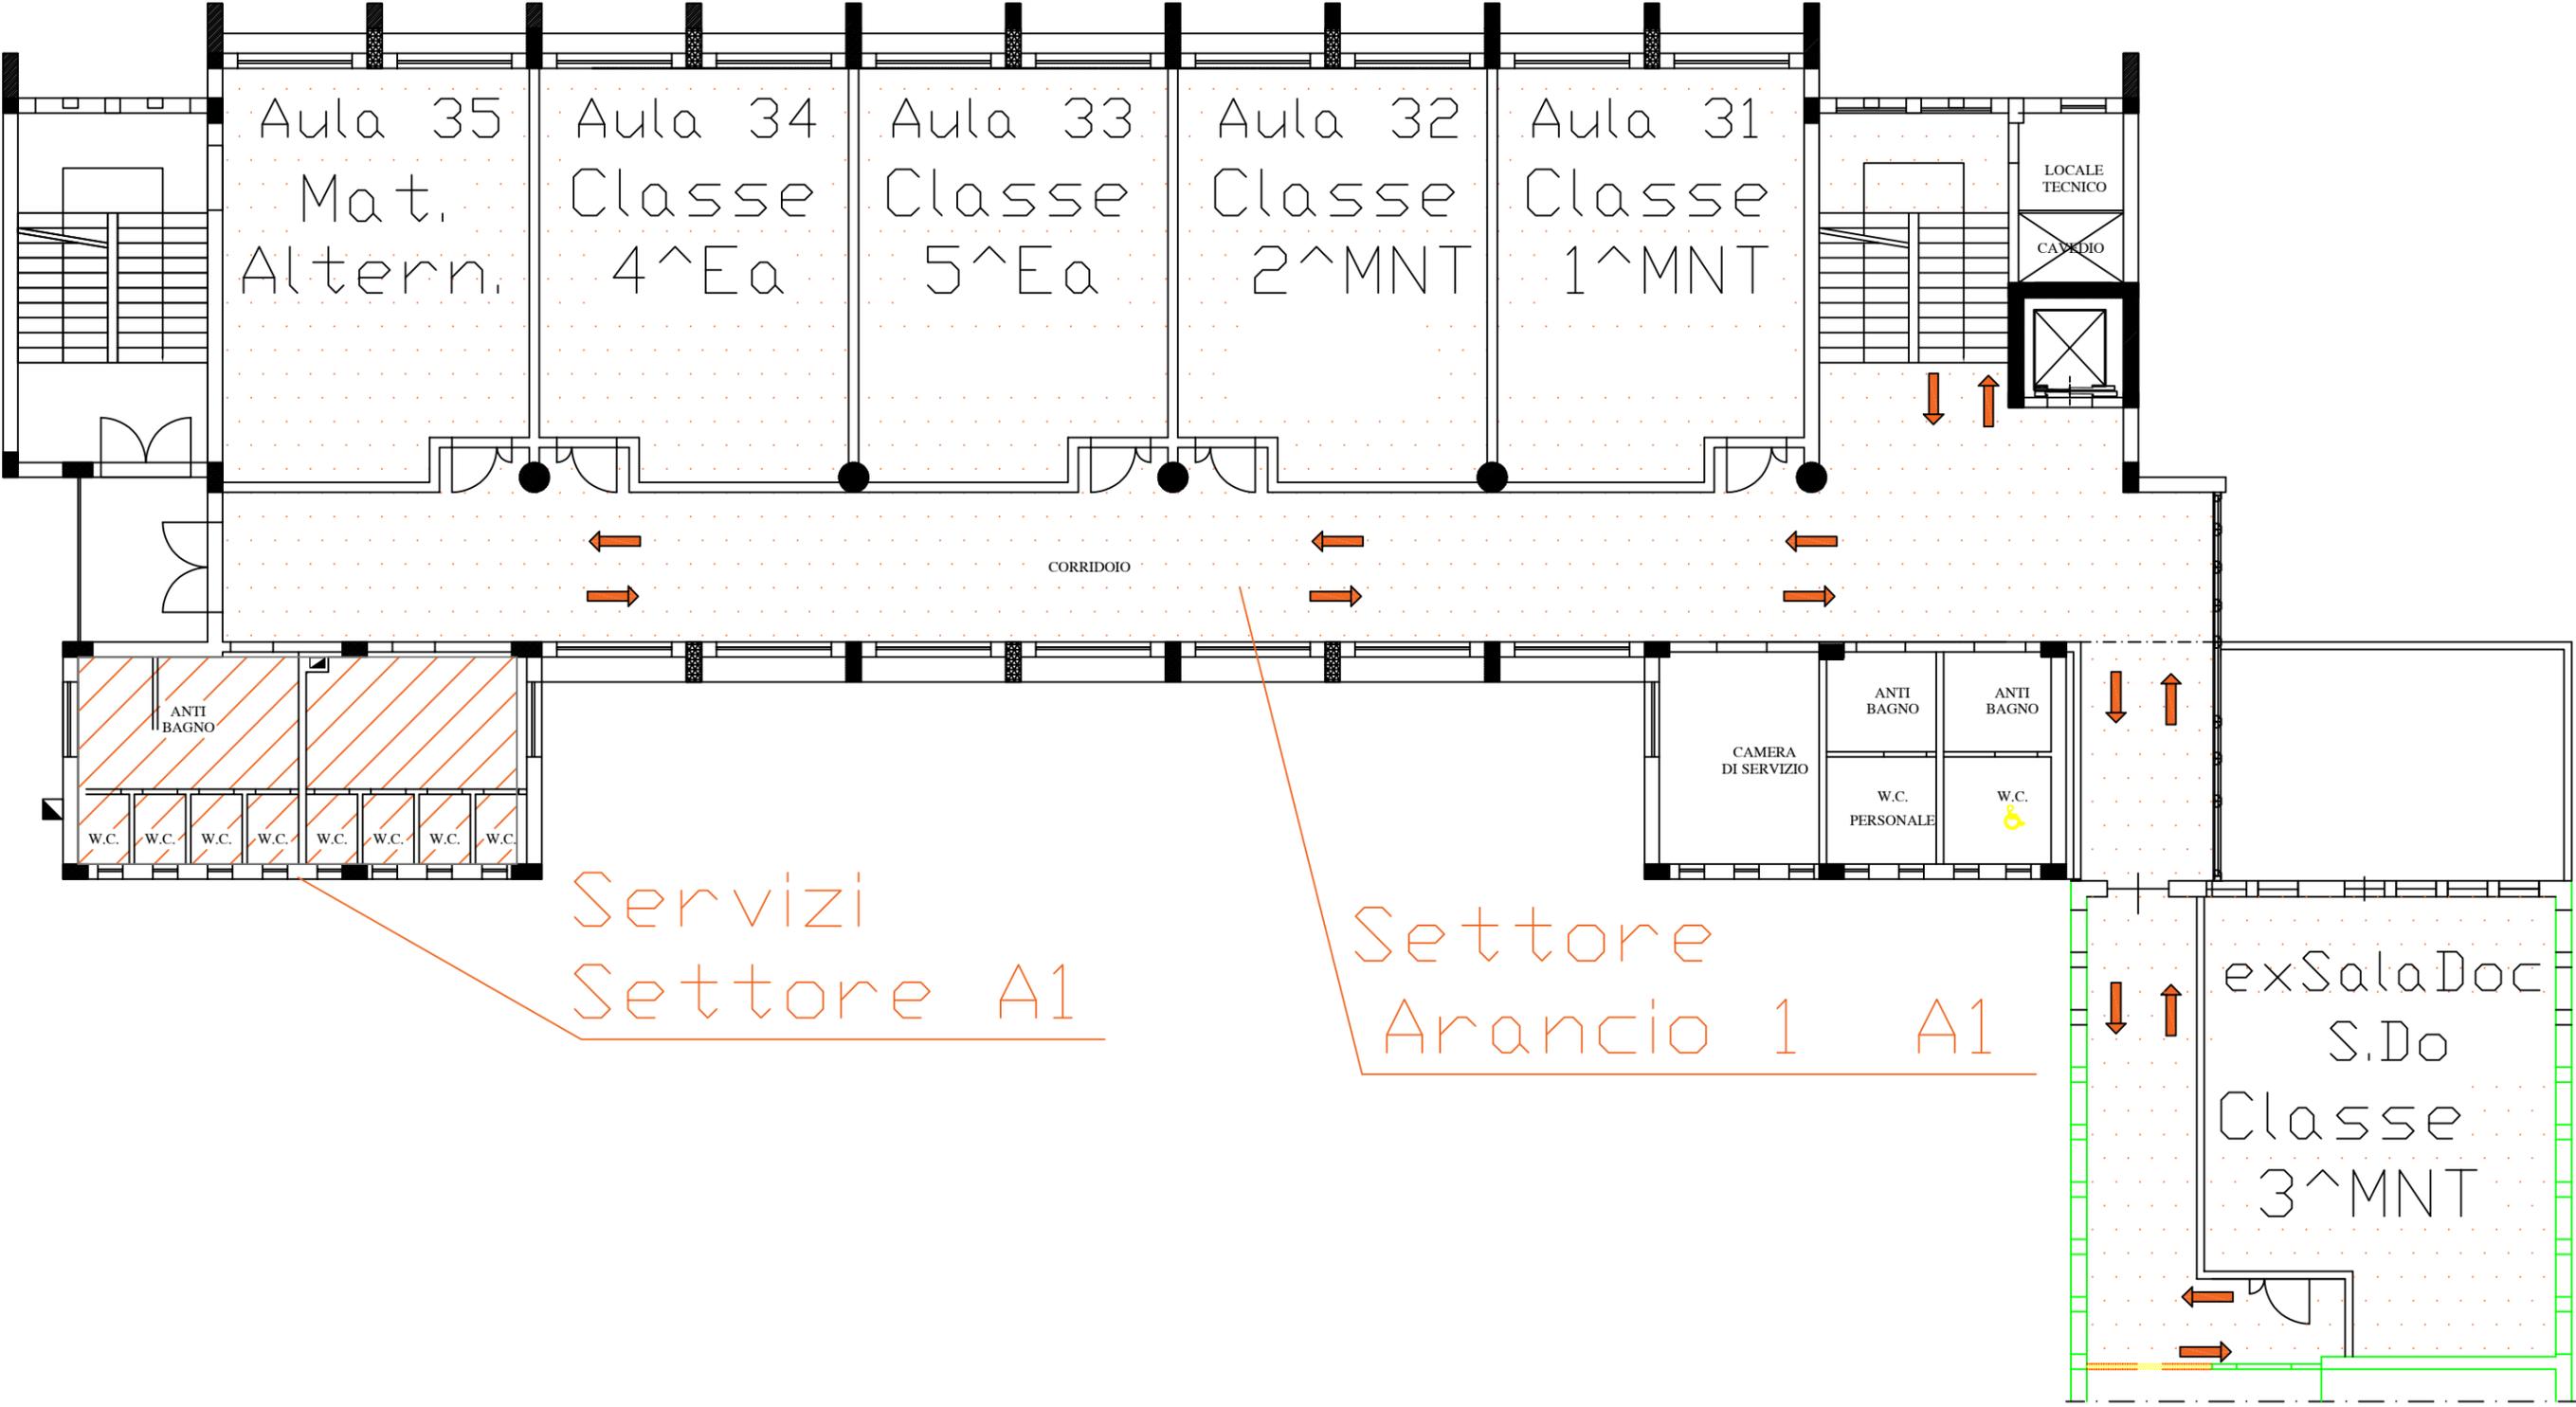

Aula 35
Mat.
Altern.

Aula 34
Classe
4^Ea

Aula 33
Classe
5^Ea

Aula 32
Classe
2^MNT

Aula 31
Classe
1^MNT

LOCALE
TECNICO

CANALINO

CORRIDOIO

ANTI
BAGNO

W.C. W.C. W.C. W.C. W.C. W.C. W.C. W.C.

CAMERA
DI SERVIZIO

ANTI
BAGNO

ANTI
BAGNO

W.C.
PERSONALE

W.C.

Servizi
Settore A1

Settore
Arancio 1 A1

ex Sala Doc
S.Do
Classe
3^MNT

EDIFICIO SCOLASTICO ESISTENTE

PIANTA PIANO SECONDO sede DA VINCI
Ala Nuova

